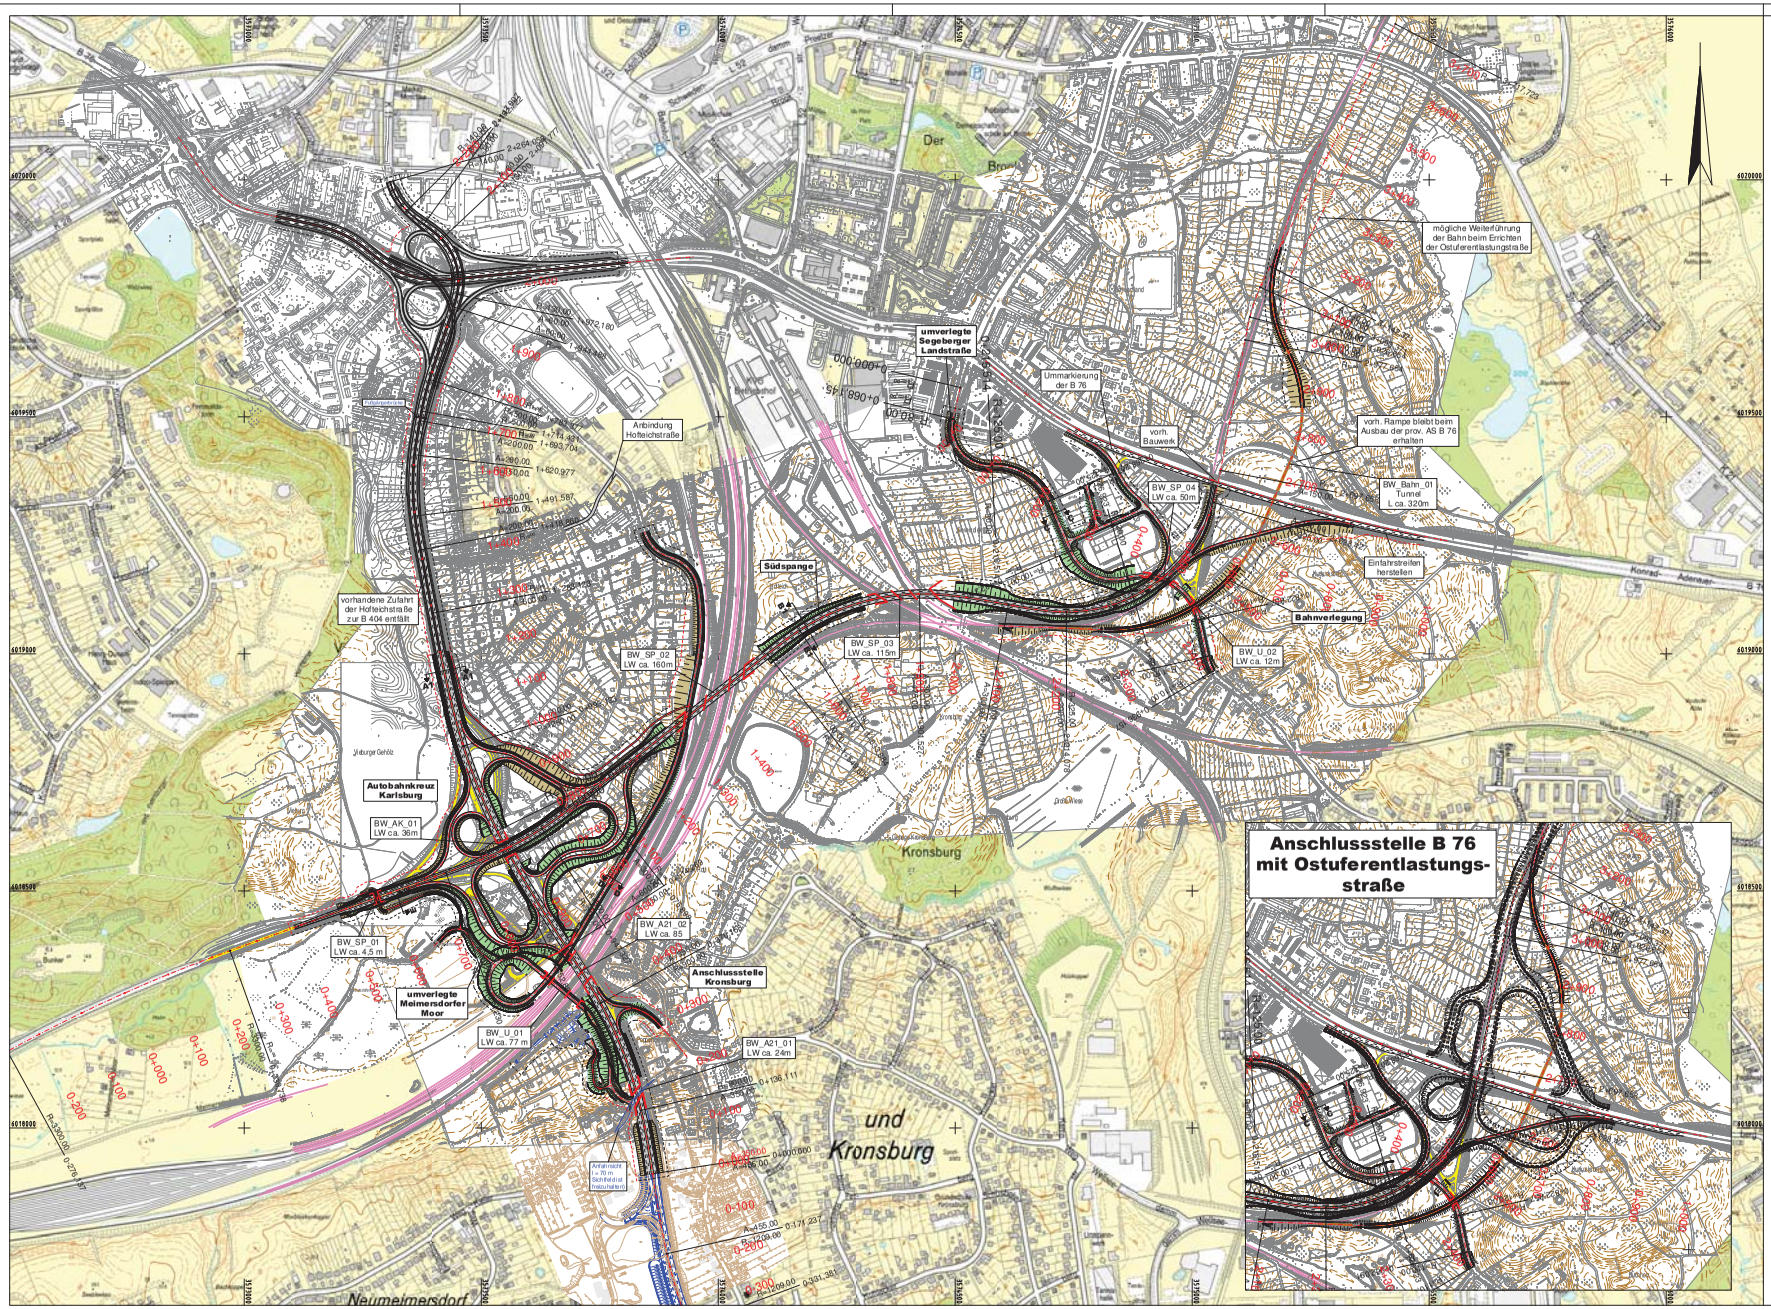

Zeichenerklärung

- Einschnittsböschung
- Entwässerungsmulde
- Bankett
- Standstreifen
- Fahrbahn
- Mittelstreifen
- Fahrbahn
- Standstreifen
- Bankett
- Dammböschung
- Entwässerungsmulde

Neigungsbrechpunkt mit Angabe von Gefälle (-) und Steigung (+) in Prozent, Länge der Gefäll- (Steigungs-) Strecke und Halbmesser

Hochpunkt

Tiefpunkt

BW_A21_02 LW ca. 20m — Bauwerksnummer mit ca. lichter Weite

- Entwässerungsmulde
- Fahrbahn
- Bankett
- Bankett
- Radweg bzw. Geh- und Radweg
- Bankett

Abbruch / Rekultivierung

vorh. Gleisanlagen

schematische Darstellung Widerlager mit Stützpfeiler

Nr.	Änderungen	Datum	Name
5.			
4.			
3.			
2.			
1.			

Dornch Gruppe BDC

BDC Dornch Consult Beratungsgesellschaft mbH Niederlassung Hamburg Osterbekstraße 90 c 22083 Hamburg Tel.: +49 (0)40 2933540-0 Fax: +49 (0)40 2933540-30

	Datum	Name
bearbeitet	Okt. 2015	TKR / REN
gezeichnet	Okt. 2015	Pot
geprüft	Okt. 2015	
gez.:	i.V. Steenbuck	

Landeshauptstadt Kiel
Der Oberbürgermeister
Tiefbauamt

Anlage -
Blatt Nr. -
Projekt - Nr. -

Bau der A21 in Kiel

Vorplanung / Variantenuntersuchung

Planfall 1
Kreuz mit A 21 bis Barkauer Kreuz

Planfall 1 Nord

Maßstab 1:5.000

Plannummer
V 2.0

Bearbeitet			Ersatz für:
Gezeichnet			
Geprüft			Ersetzt durch:

Abteilung Verkehr
Kiel, i.A. Schwind

i.A.gez

Ausdruckdatum

Querschnitt A1-A1

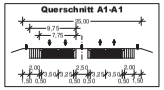

Querschnitt B1-B1

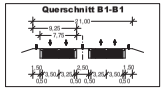

Querschnitt C - C
Segeberger Landstraße

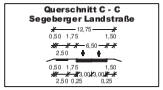

Querschnitt D - D
Wirtschaftsweg

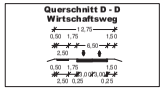

Querschnitt E - E
Radweg

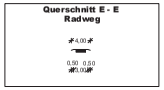

2787_A21_VP_04 \ LP_ST_ST_01_P1.PLT > LP_ST_ST_01_P1 17.11.15