Freiraumplanerisches Rahmenkonzept „Region um den Heidenberger Teich“

Konzeptplan

Blatt 1

M. 1:750

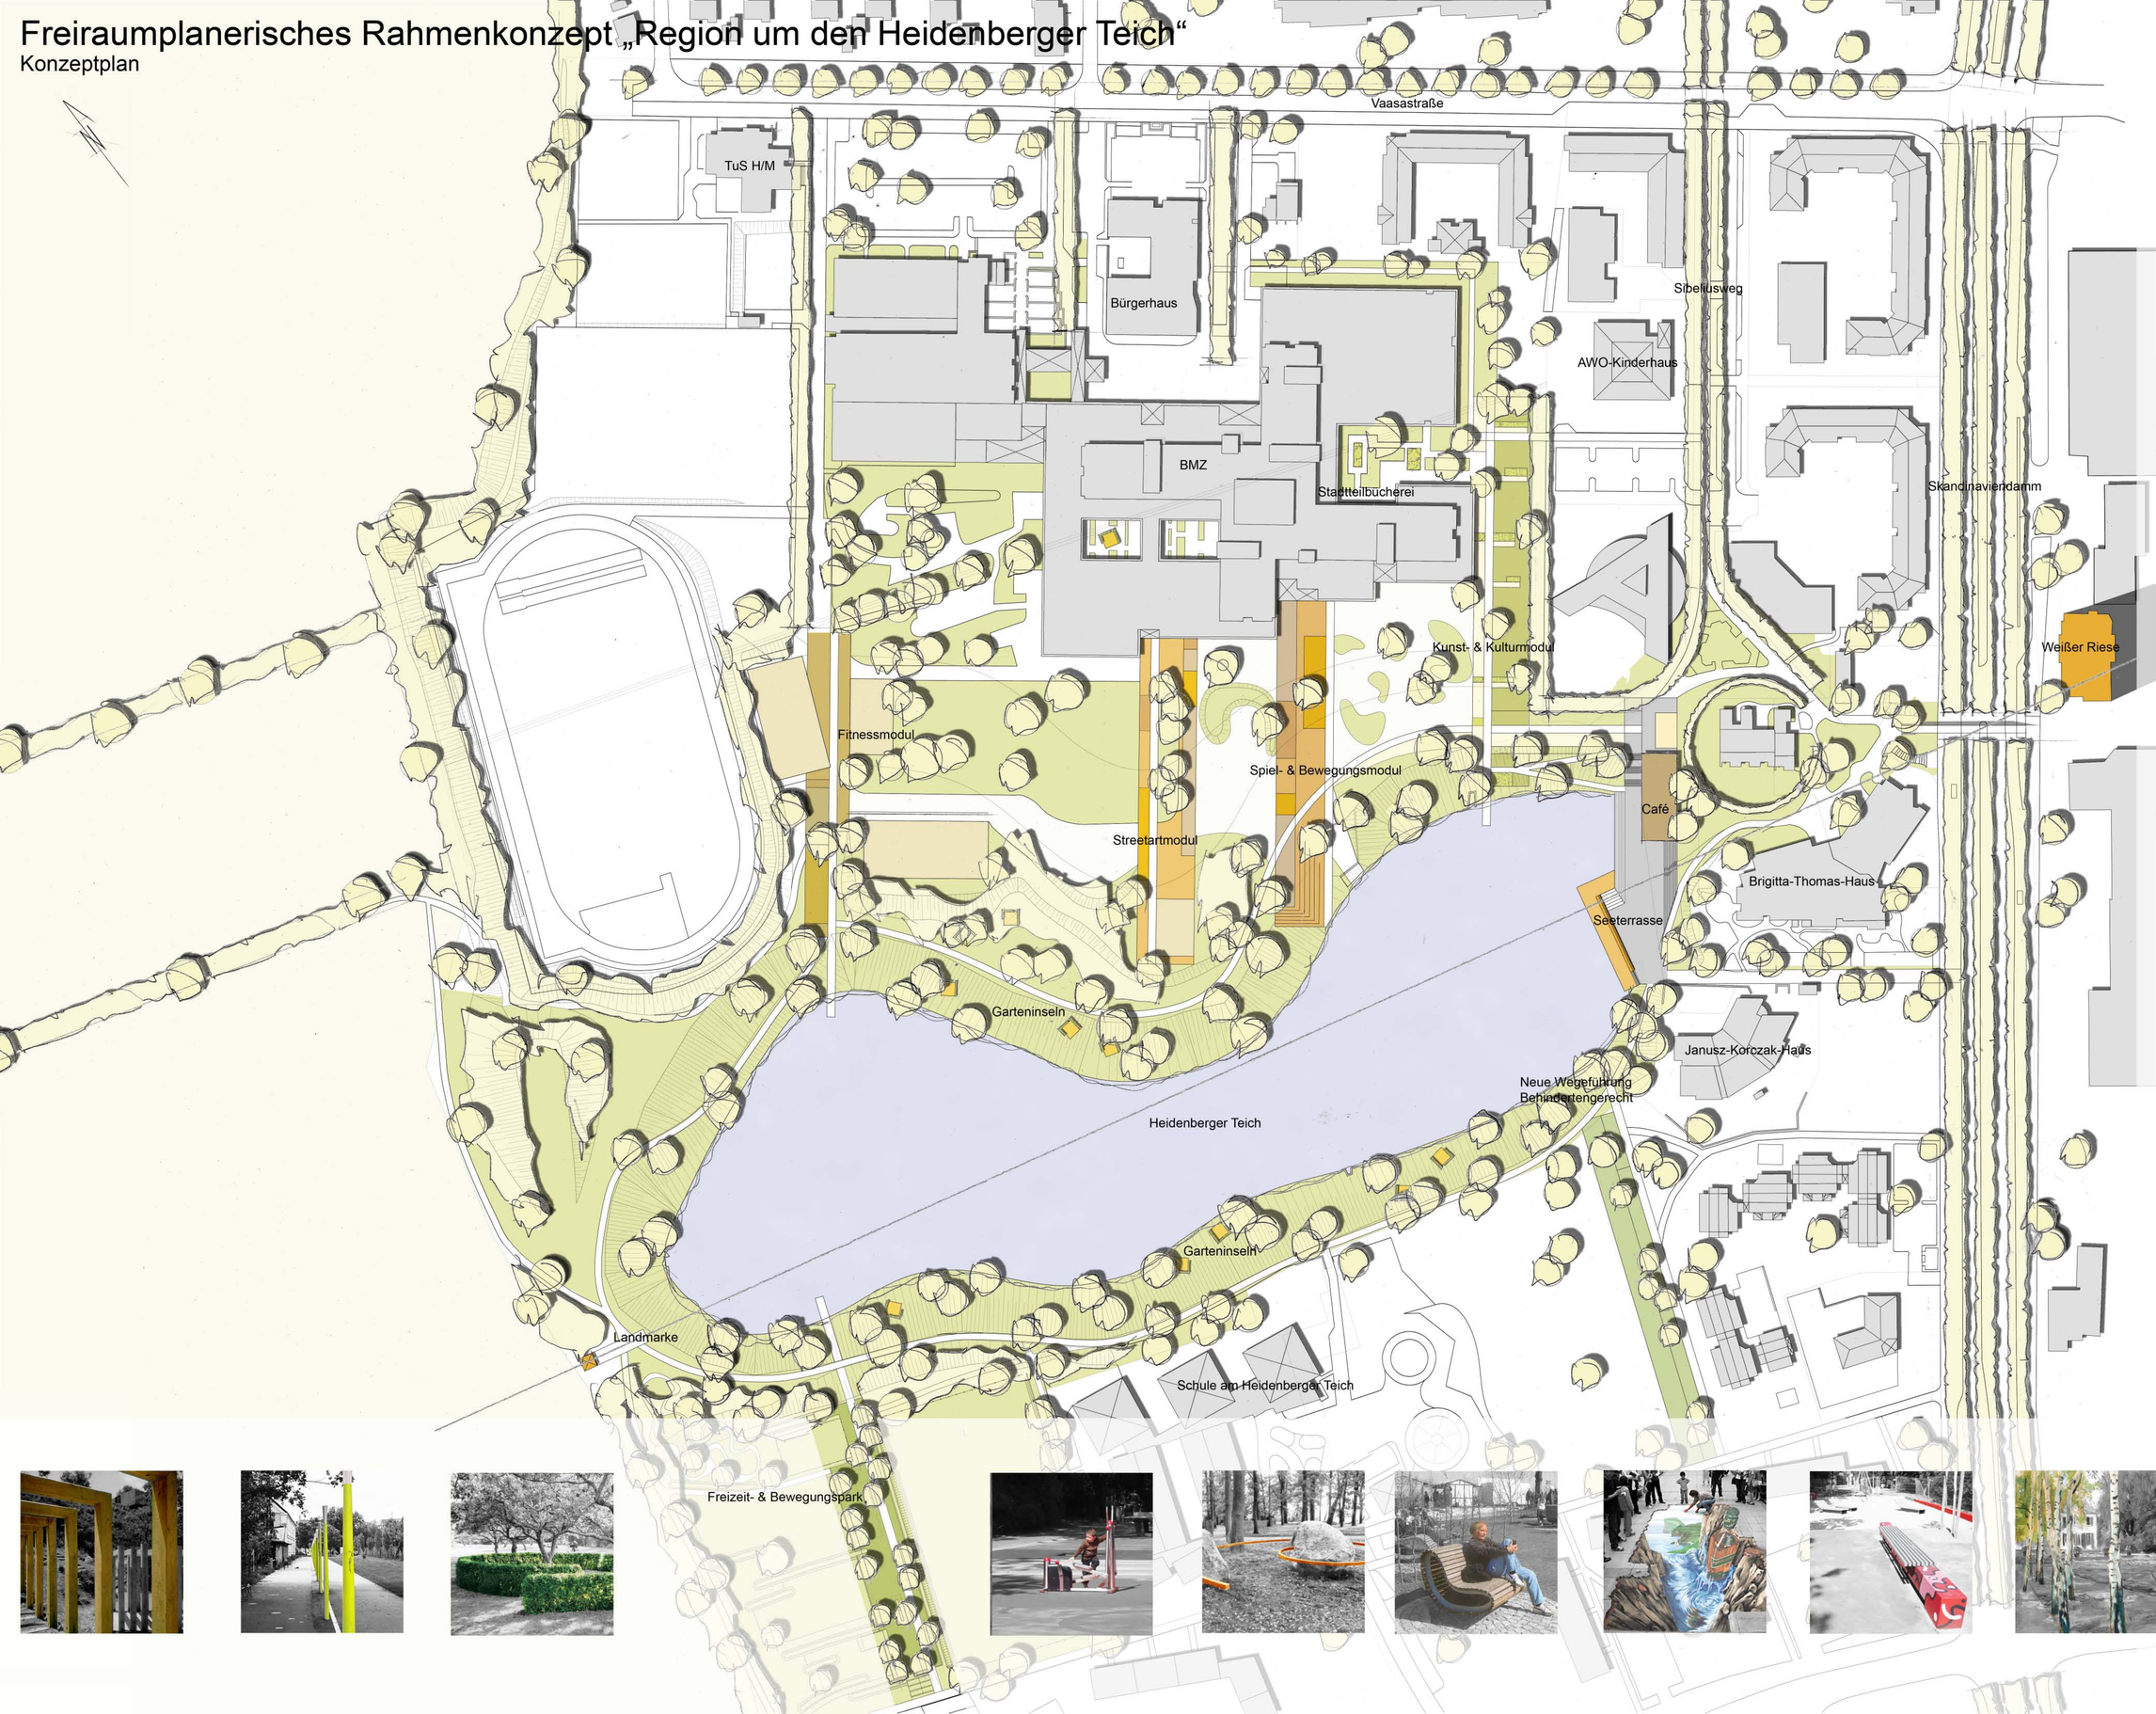

Analyse

Aktionsmodule

1. flächige lineare Plattformen mit Aktionsfeldern bzw. Aktionsmodulen, die die städtebaulichen Strukturen aufneh-men, die Räume und Einrichtungen vernetzen, die Entwick-lungsschwerpunkte formulieren und mit unterschiedlichen Inhalten vielfältige Nutzungen zulassen

Landmarken

2. Landmarken, die den Heidenberger Teich verörten und seine besondere Lage, den genius locii, am Rand der Stadt herausarbeiten.
Weißer Riese – Seeterrasse – Blick in die Landschaft

Garteninseln

3. GartenInseln: kleine, gefasste und geschützte Orte im Park am Heidenberger Teich, die Privatheit im Park zulassen

ANDRESEN | LANDSCHAFTSARCHITEKTEN