


Alte Gleisharfe - Bestandsplan

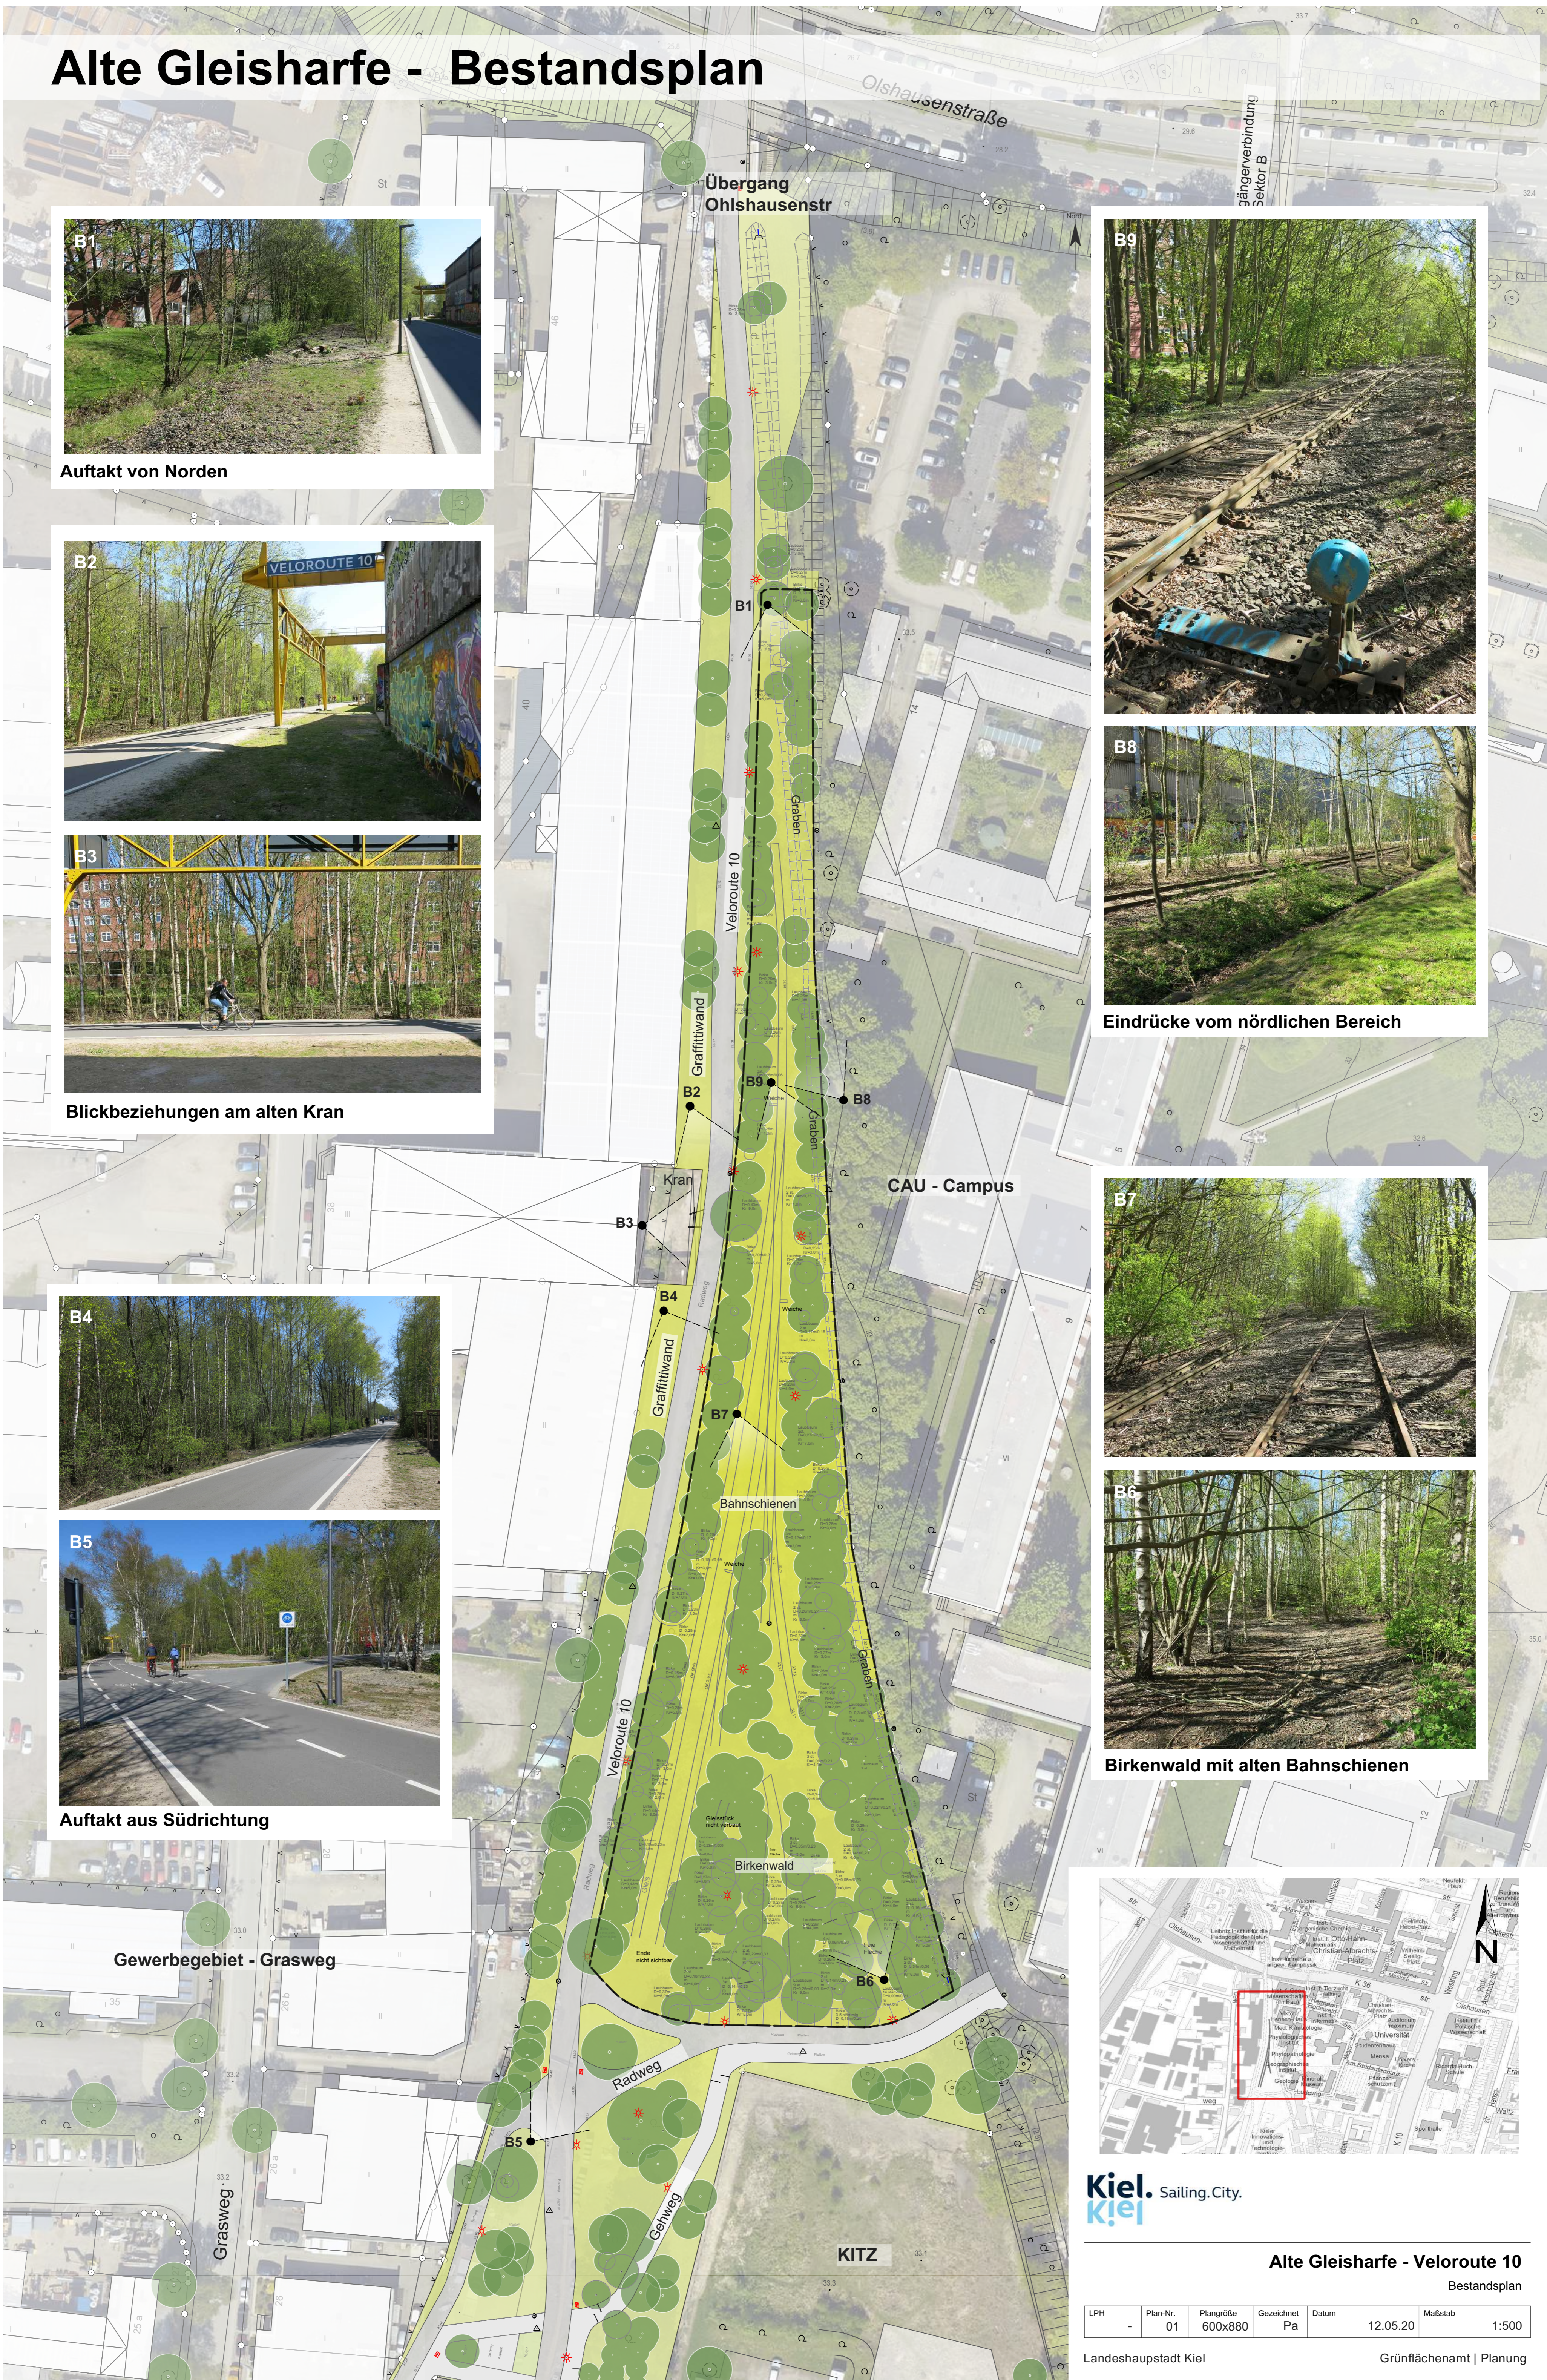

B1
Auftakt von Norden



B3
Blickbeziehungen am alten Kran




B5
Auftakt aus Südrichtung



B8
Eindrücke vom nördlichen Bereich



B6
Birkenwald mit alten Bahnschienen

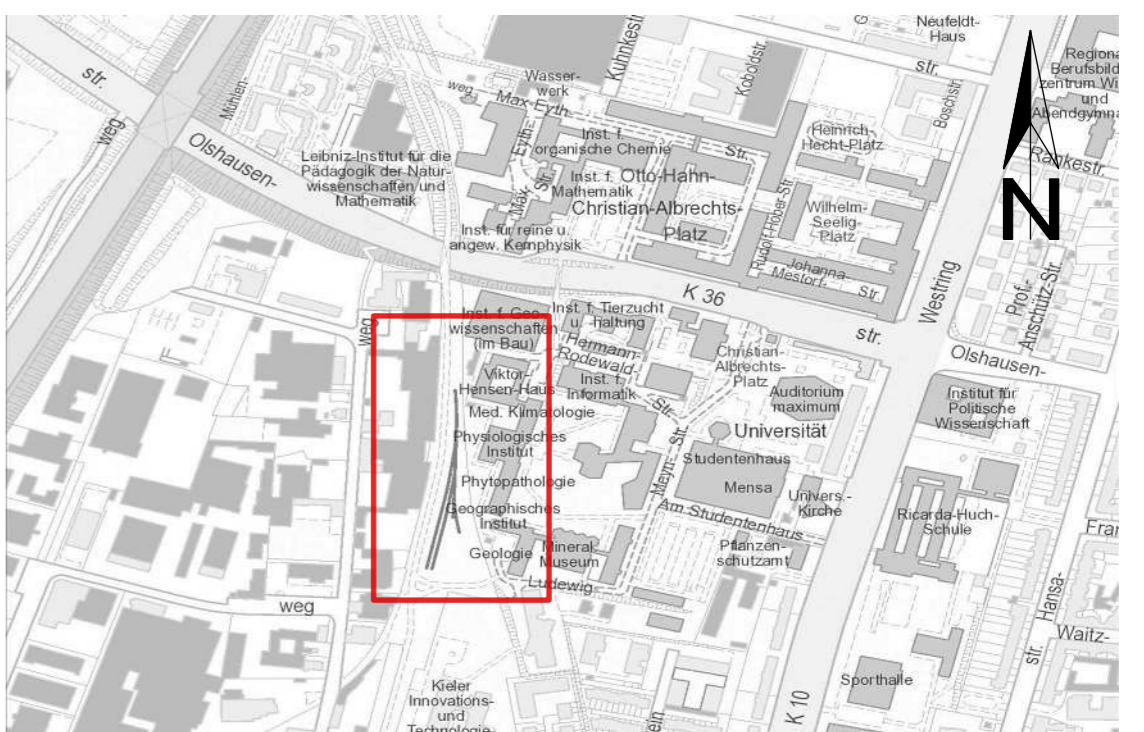

Kiel. Sailing. City. **Kiel**

Alte Gleisharfe - Veloroute 10
Bestandsplan

LPH	Plan-Nr.	Plangröße	Gezeichnet	Datum	Maßstab
-	01	600x880	Pa	12.05.20	1:500